





## VIVIENDA 7

**3 DORMITORIOS**




SUPERFICIE UTIL	VIVIENDA	<b>99,89 M<sup>2</sup></b>
	TERRAZA	<b>73,32 M<sup>2</sup></b>
	GARAJE	<b>32,91 M<sup>2</sup></b>

SUPERFICIE CONSTRUIDA	BAJO RASANTE	<b>62,33 M<sup>2</sup></b>
	SOBRE RASANTE	<b>142,84 M<sup>2</sup></b>
	TOTAL	<b>205,17 M<sup>2</sup></b>

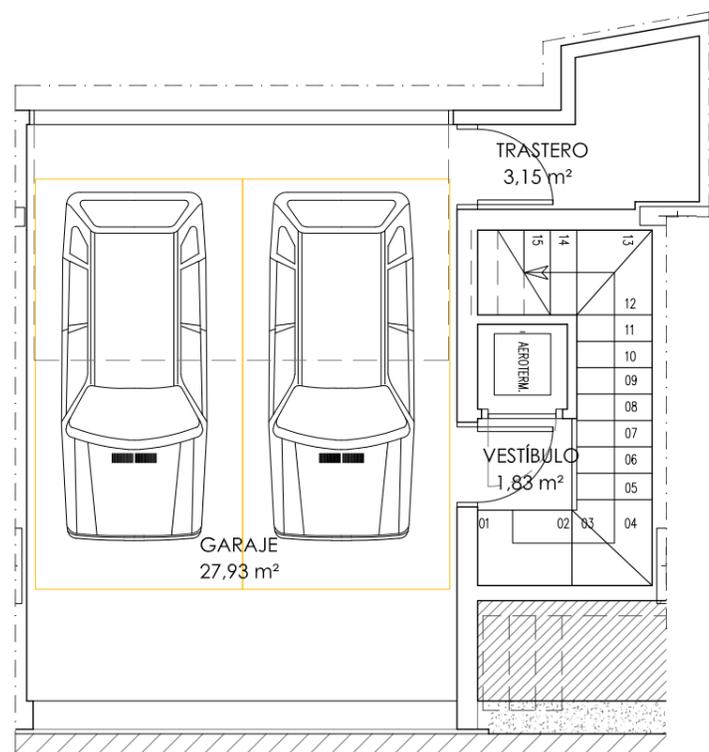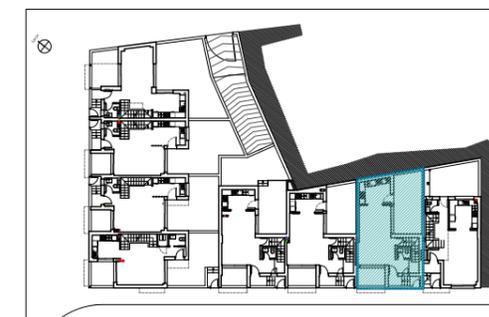

PLANTA SEMISÓTANO

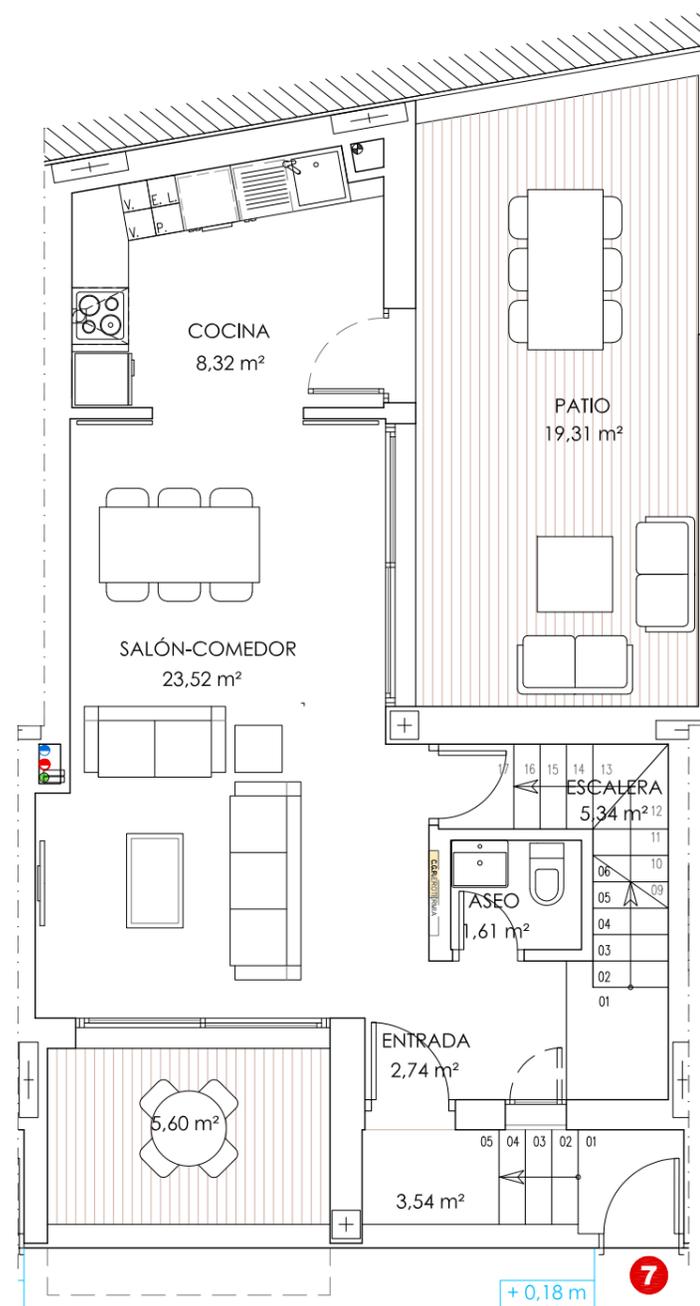


PLANTA BAJA

ESCALA 1/75




Telf- 958 52 36 95 [www.residencialnevadagarden.com](http://www.residencialnevadagarden.com)

Planos no contractuales. El presente documento es de carácter informativo y podrá experimentar variaciones por razones técnicas de desarrollo de proyecto y con motivo de la obtención de autorizaciones administrativas. El mobiliario, aparatos sanitarios y elementos auxiliares es meramente informativo.

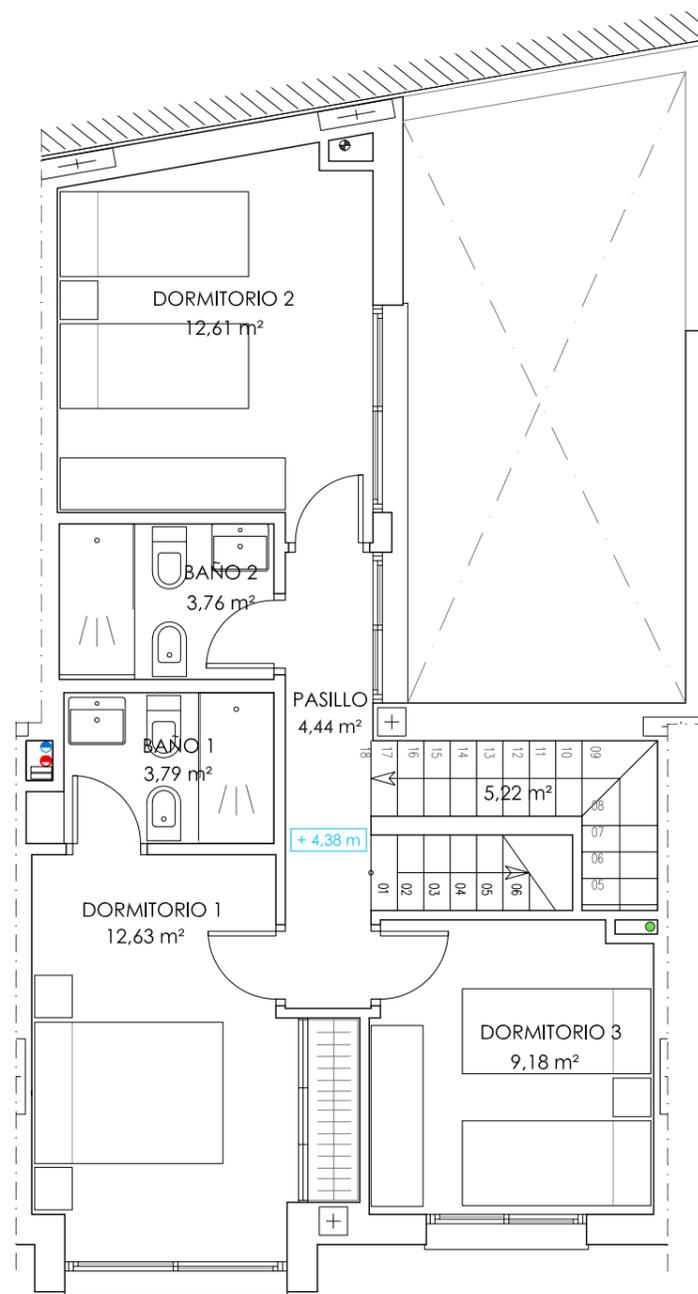

PLANTA PRIMERA

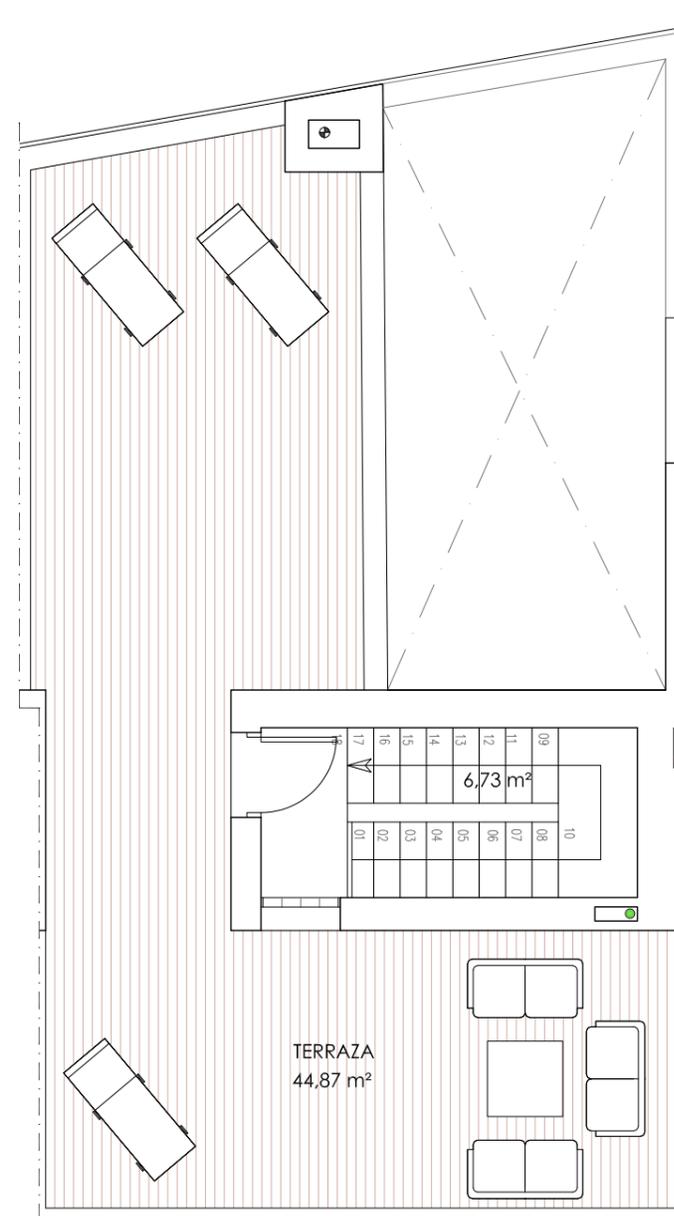

PLANTA CUBIERTA



## VIVIENDA 7

**3 DORMITORIOS**



SUPERFICIE UTIL	VIVIENDA	<b>99,89 M<sup>2</sup></b>
	TERRAZA	<b>73,32 M<sup>2</sup></b>
	GARAJE	<b>32,91 M<sup>2</sup></b>

SUPERFICIE CONSTRUIDA	BAJO RASANTE	<b>62,33 M<sup>2</sup></b>
	SOBRE RASANTE	<b>142,84 M<sup>2</sup></b>
	TOTAL	<b>205,17 M<sup>2</sup></b>

