





VIVIENDA 8

3 DORMITORIOS




SUPERFICIE UTIL	VIVIENDA	99,91 M ²
	TERRAZA	63,39 M ²
	GARAJE	61,53 M ²


SUPERFICIE CONSTRUIDA	BAJO RASANTE	116,53 M ²
	SOBRE RASANTE	136,20 M ²
	TOTAL	252,73 M ²

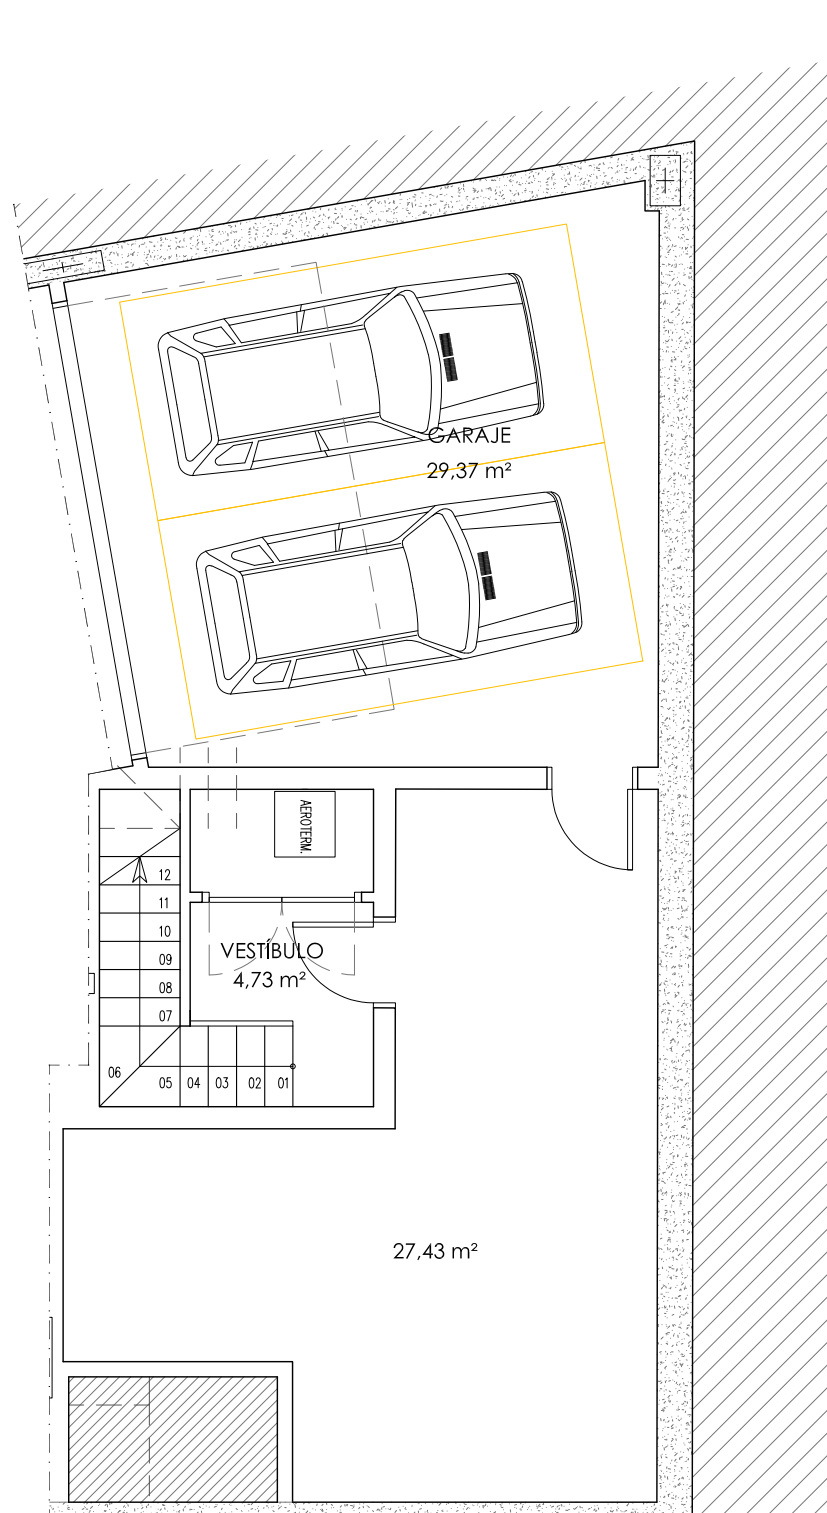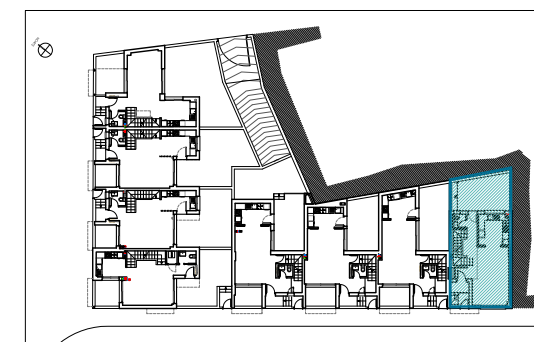


PLANTA SEMISÓTANO

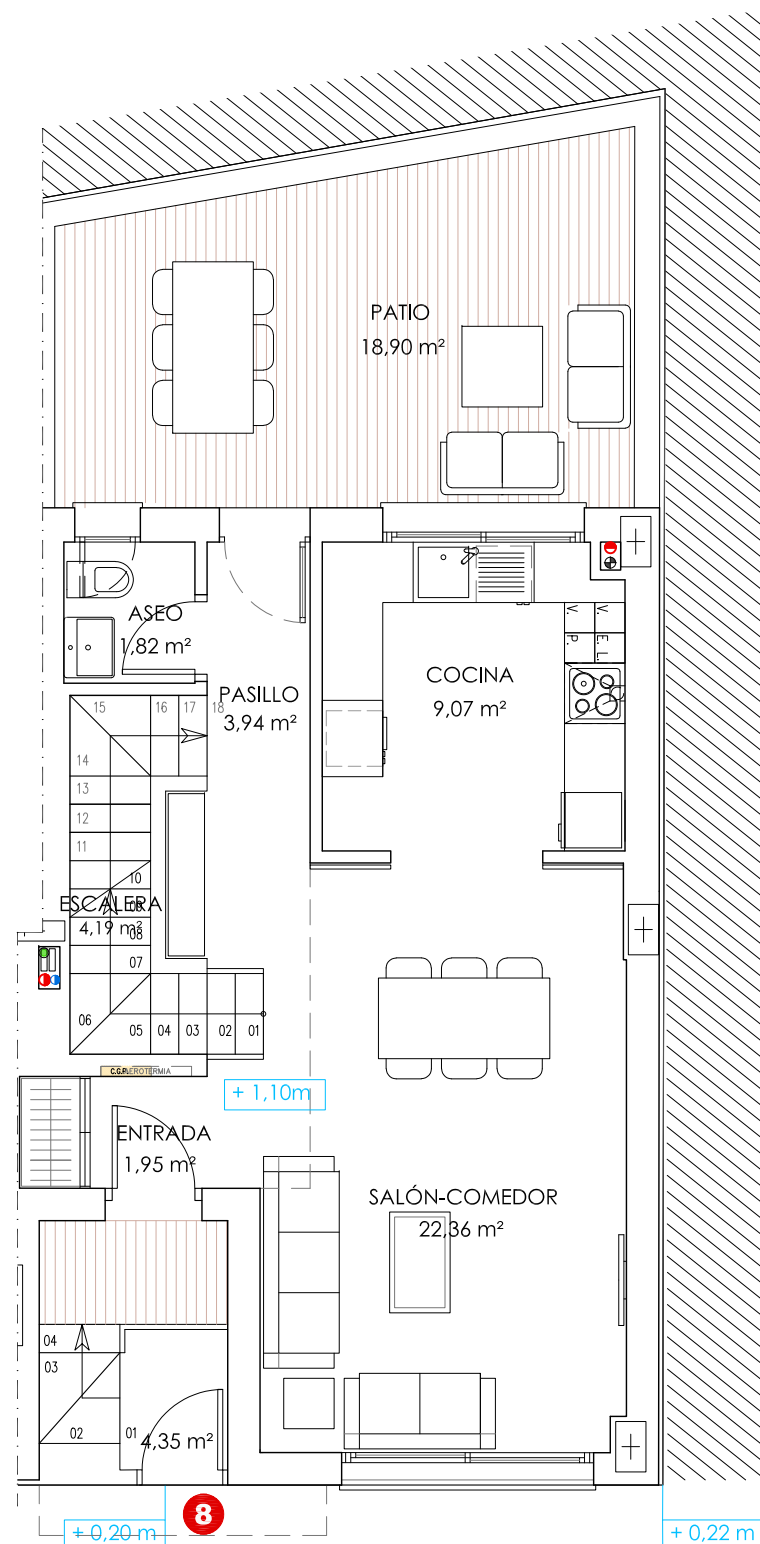

PLANTA BAJA

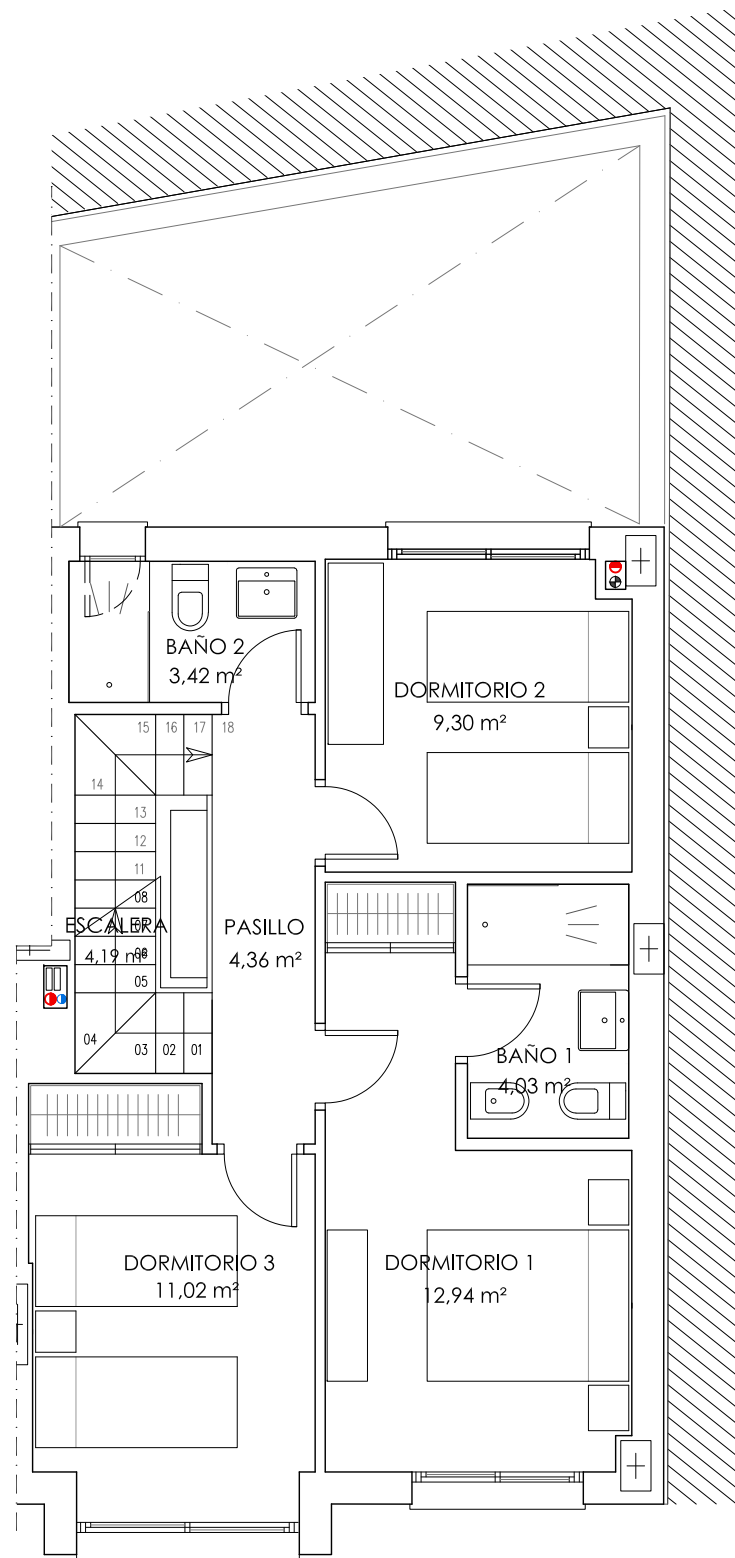


PLANTA PRIMERA

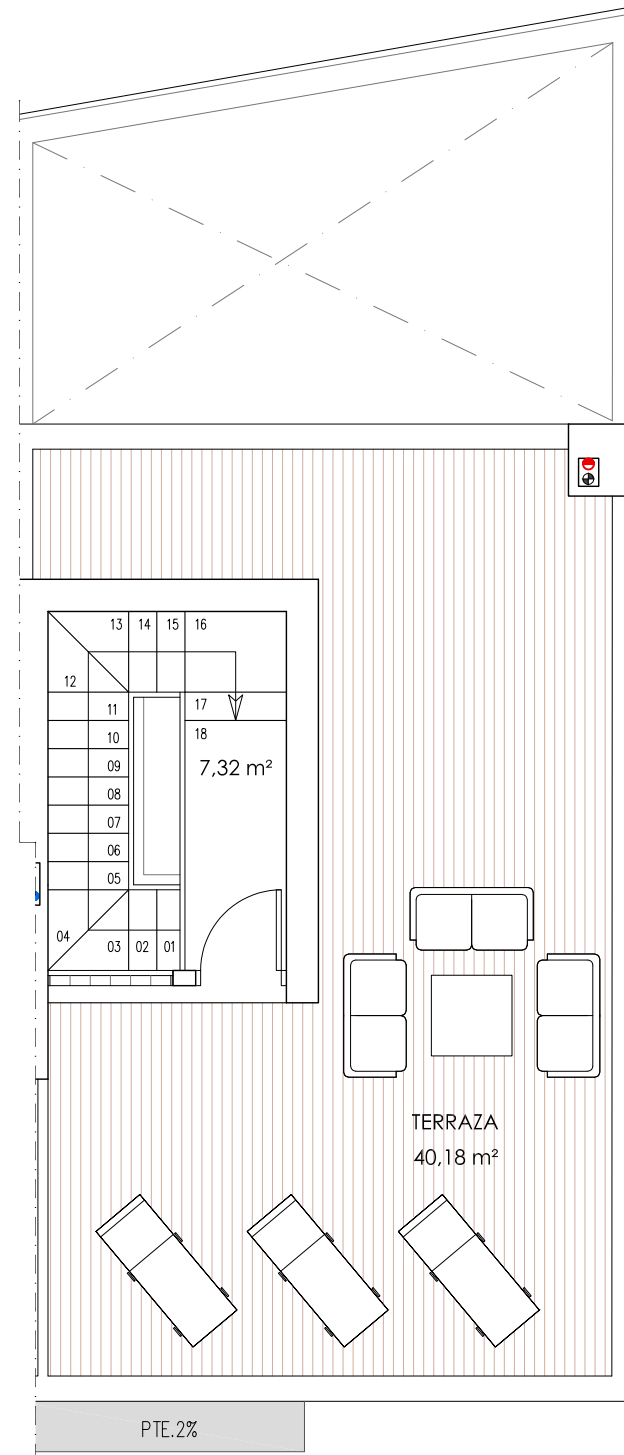

PLANTA CUBIERTA

ESCALA 1/75

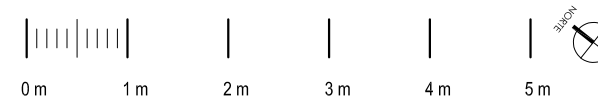

VIVIENDA 8

3 DORMITORIOS



SUPERFICIE UTIL	VIVIENDA	99,91 M²
	TERRAZA	63,39 M²
	GARAJE	61,53 M²

SUPERFICIE CONSTRUIDA	BAJO RASANTE	116,53 M²
	SOBRE RASANTE	136,20 M²
	TOTAL	252,73 M²

