

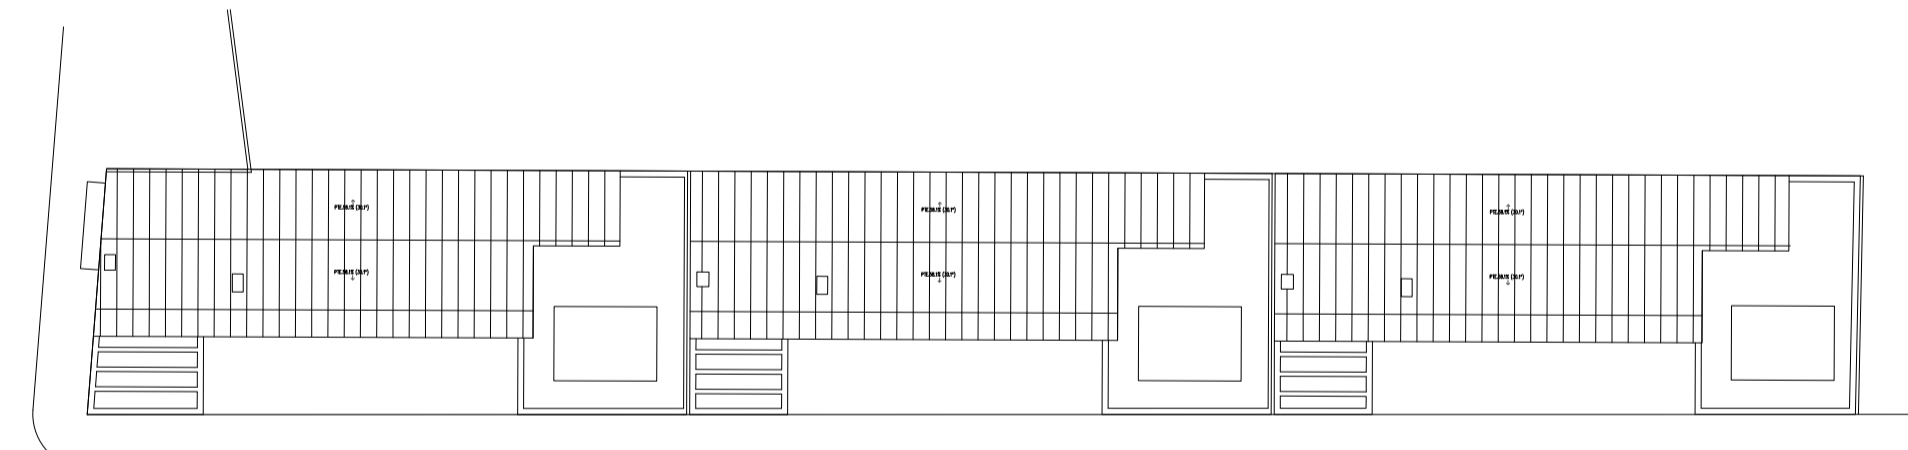


PLANTA PRIMERA GENERAL

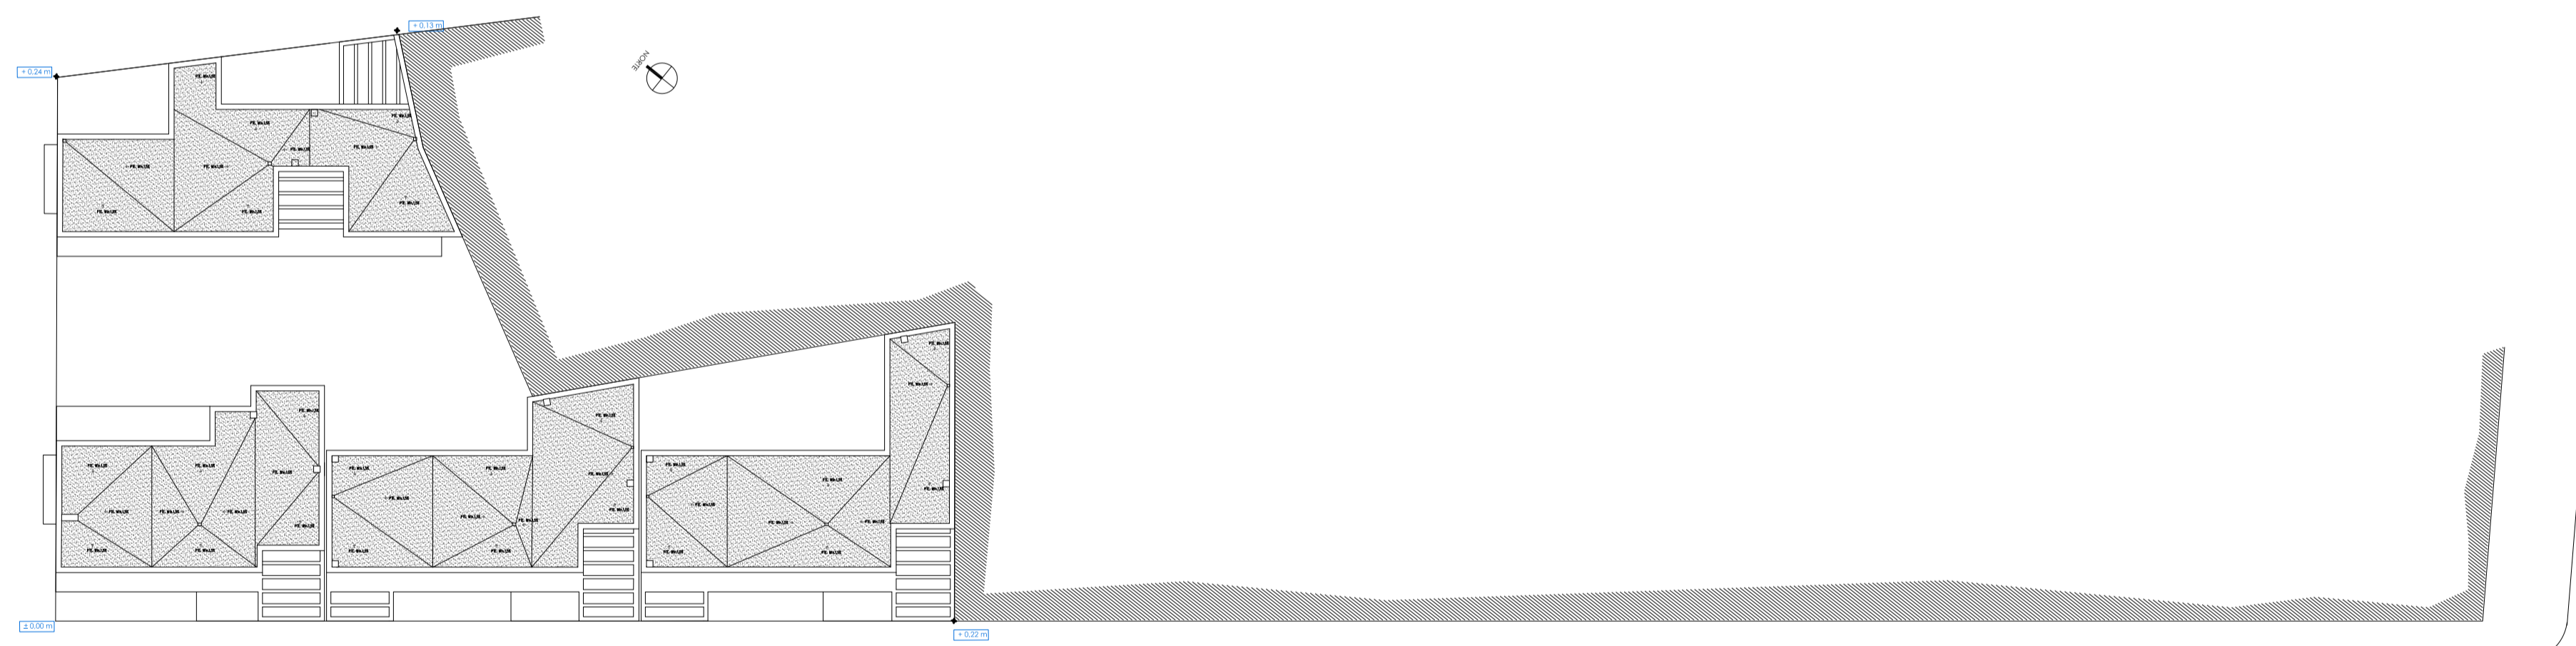

PLANTA DE CUBIERTAS GENERAL

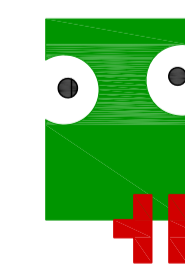

PLANO N°
2

"LAS VILLAS DE NEVADA GARDEN"
PROYECTO BÁSICO DE VIVIENDAS UNIFAMILIARES

plano PARCELAS RES-1 Y RES-2 DEL P.P. A. ARMILLA ESCALA 1:250
 plantas PRIMERA Y CUBIERTA GENERAL
 promotor VILLAS DE NEVADA GARDEN S.C.A. ENERO 2022

FERNANDO VALLEJO MONTES arquitecto
 Calle Cerro de los Machos, nº 38, Edificio A14um, Bajo B, 18008 Granada, Tfno: 958 133 731 e-mail: estudio@fernando-vallejo.com www.fernando-vallejo.com

GR 1179