



PLANTA SEMISOTANO GENERAL

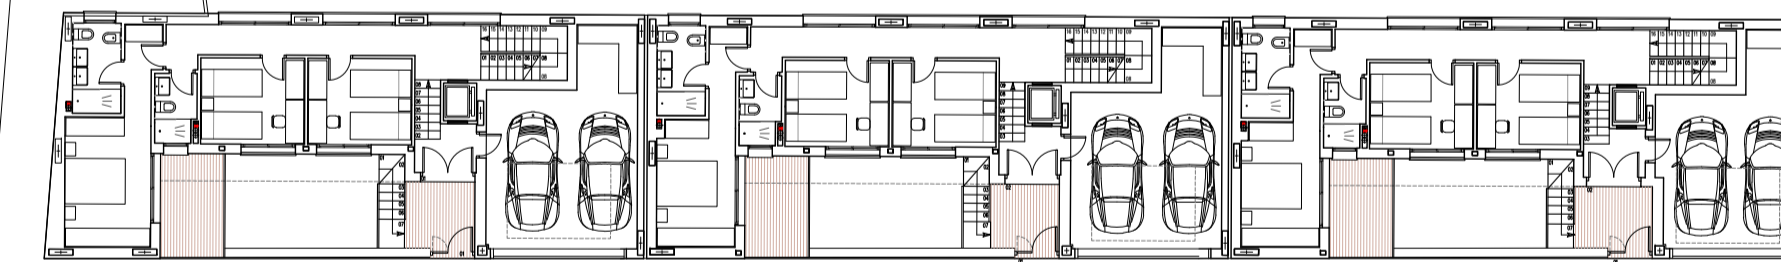

PLANTA BAJA GENERAL

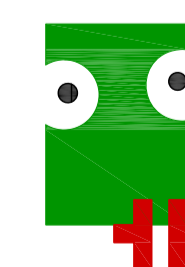

PLANO N°
1

"LAS VILLAS DE NEVADA GARDEN"
PROYECTO BÁSICO DE VIVIENDAS UNIFAMILIARES

plano PARCELAS RES-1 Y RES-2 DEL P.P. A. ARMILLA ESCALA 1:250
PLANTAS SEMISOTANO Y BAJA GENERAL
promotor VILLAS DE NEVADA GARDEN S.C.A. ENERO 2022