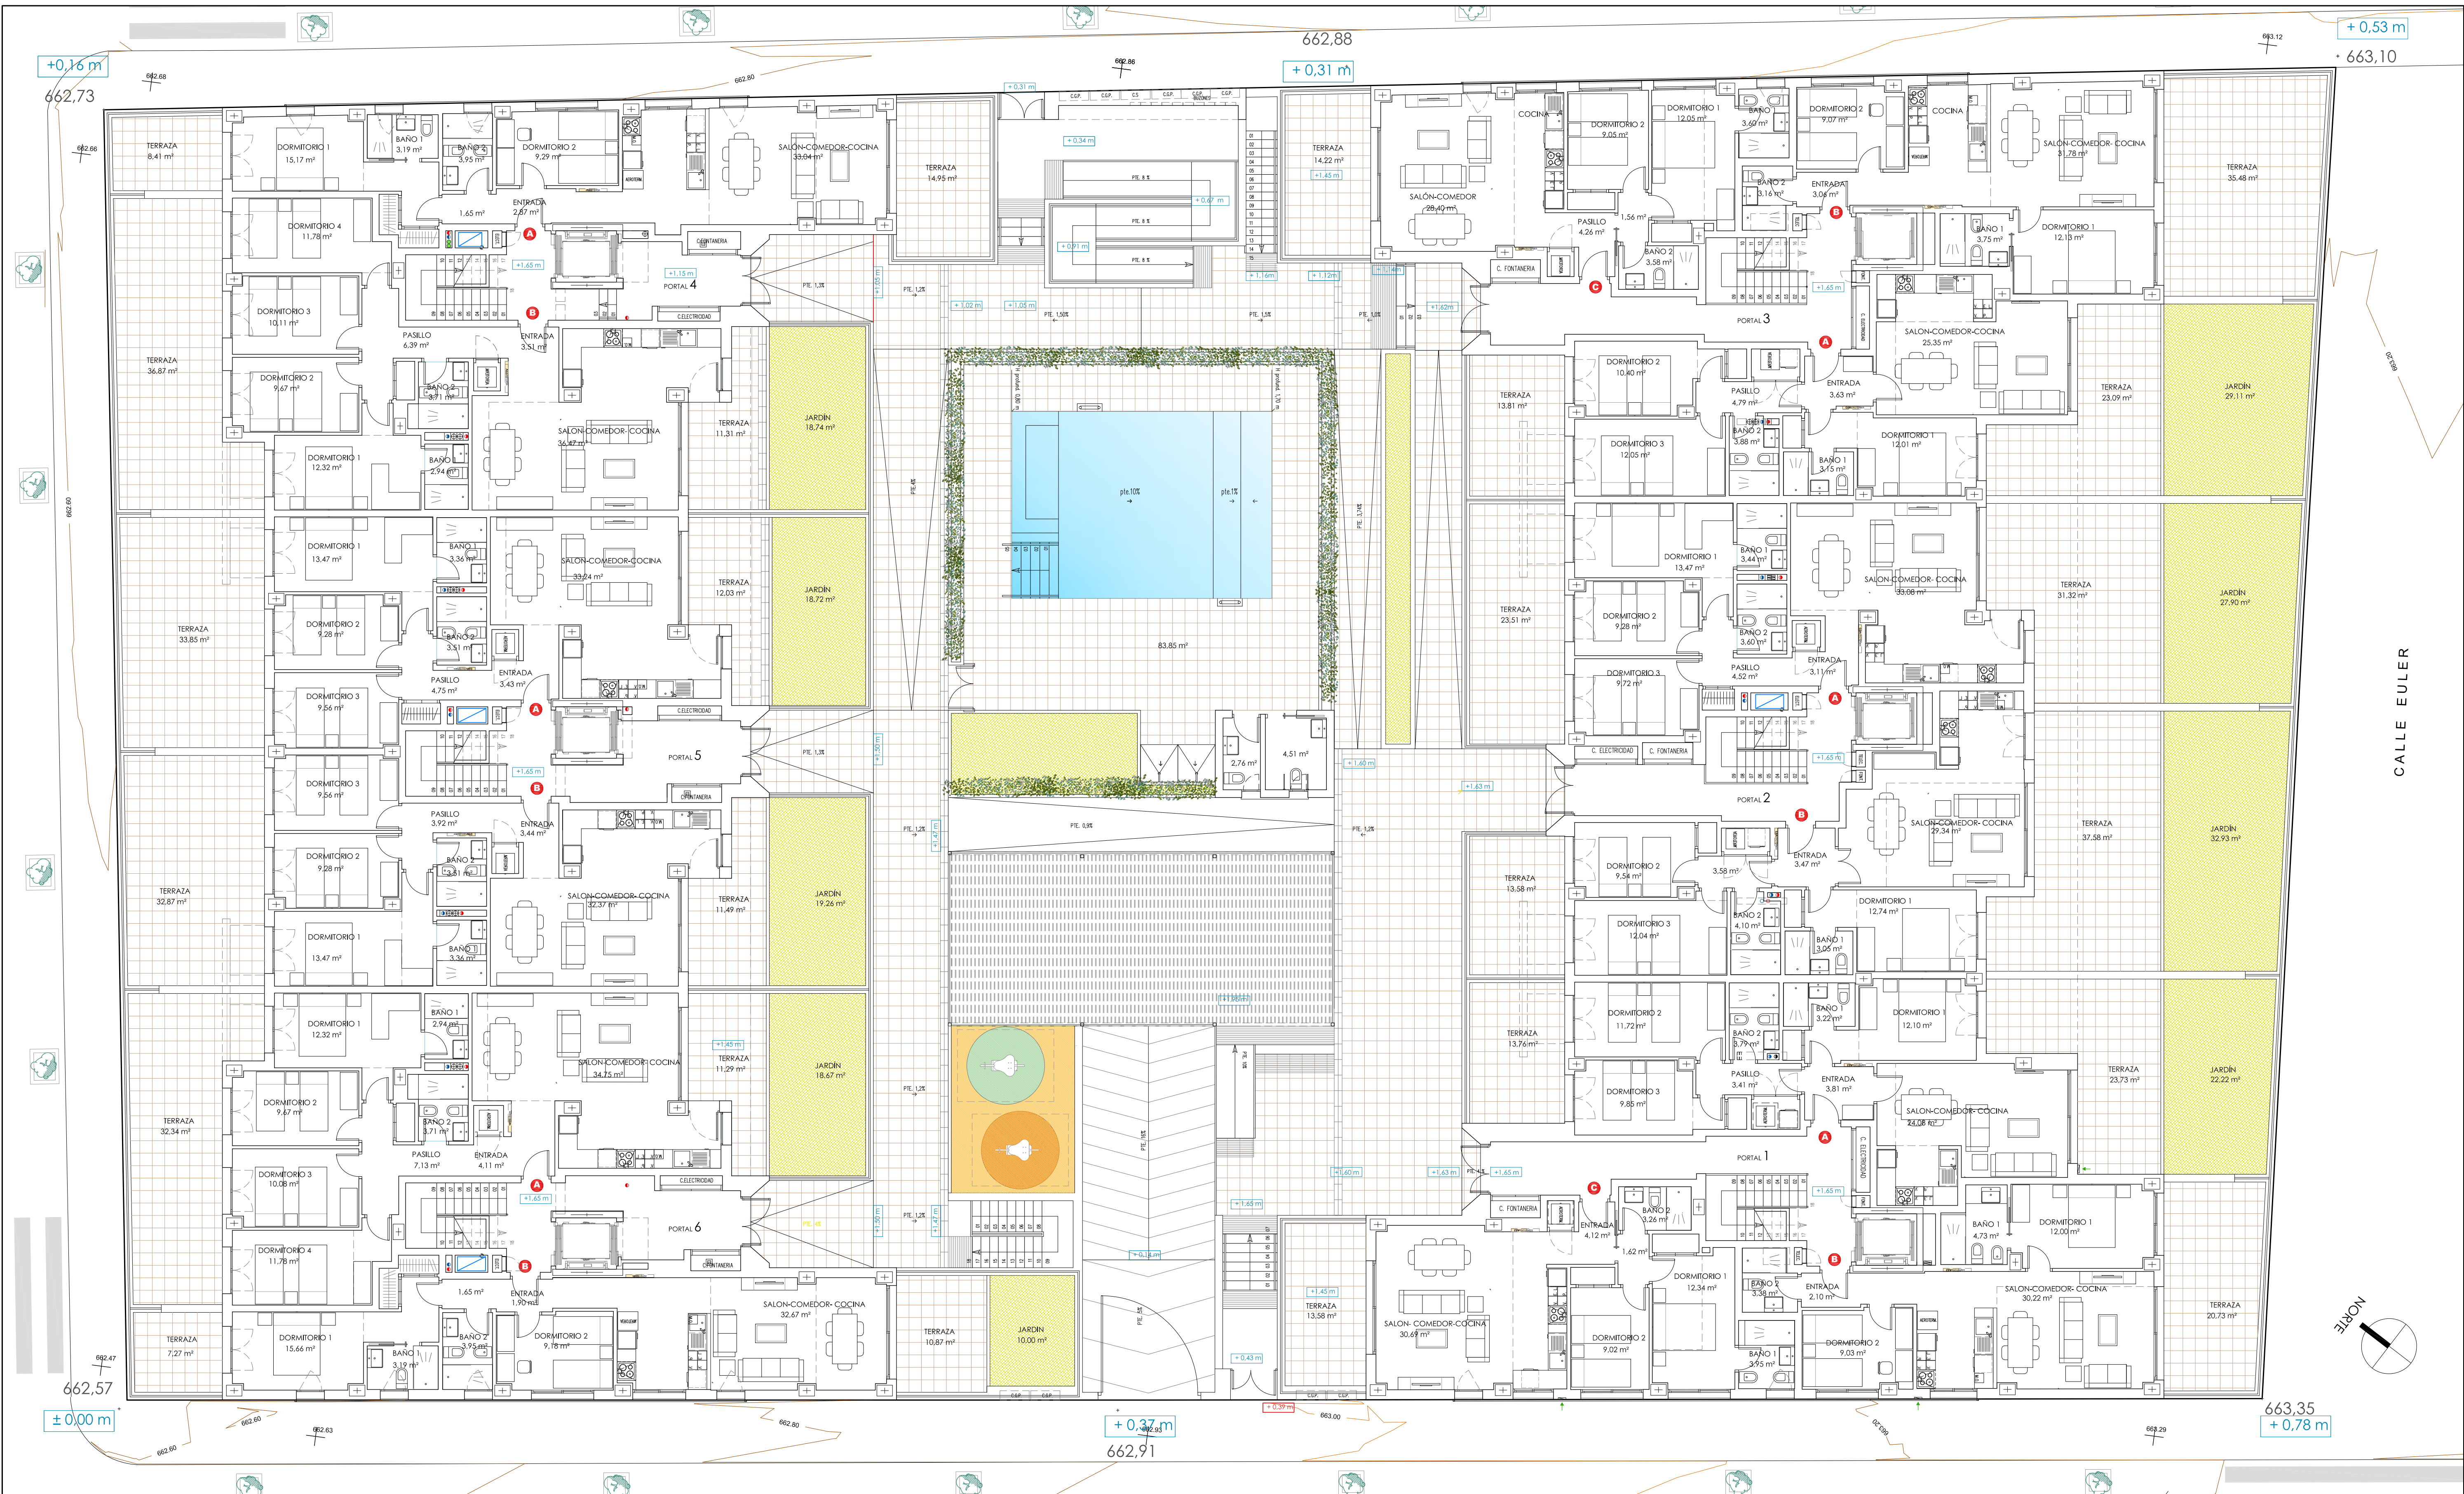


PLANO N°
B.02

PROYECTO BASICO DE VIVIENDAS, GARAJE Y PISCINA

PARCELA R4 DEL P.P.A. ARMILLA

plano PLANTA BAJA. MOBILIARIO Y SUPERFICIES. ACCESIBILIDAD

ESCALA 1:100

promotor NEVADA GARDEN IV S.COOP.AND.

ABRIL 2021

FERNANDO VALLEJO MONTES arquitecto

GR1123

Calle Cerro de los Machos, n° 38, Edificio Altiplano, Bajo B.18008 Granada, Tlax. 958 133 731 e-mail: estudio@fernando-vallejo.com www.fernando-vallejo.com