

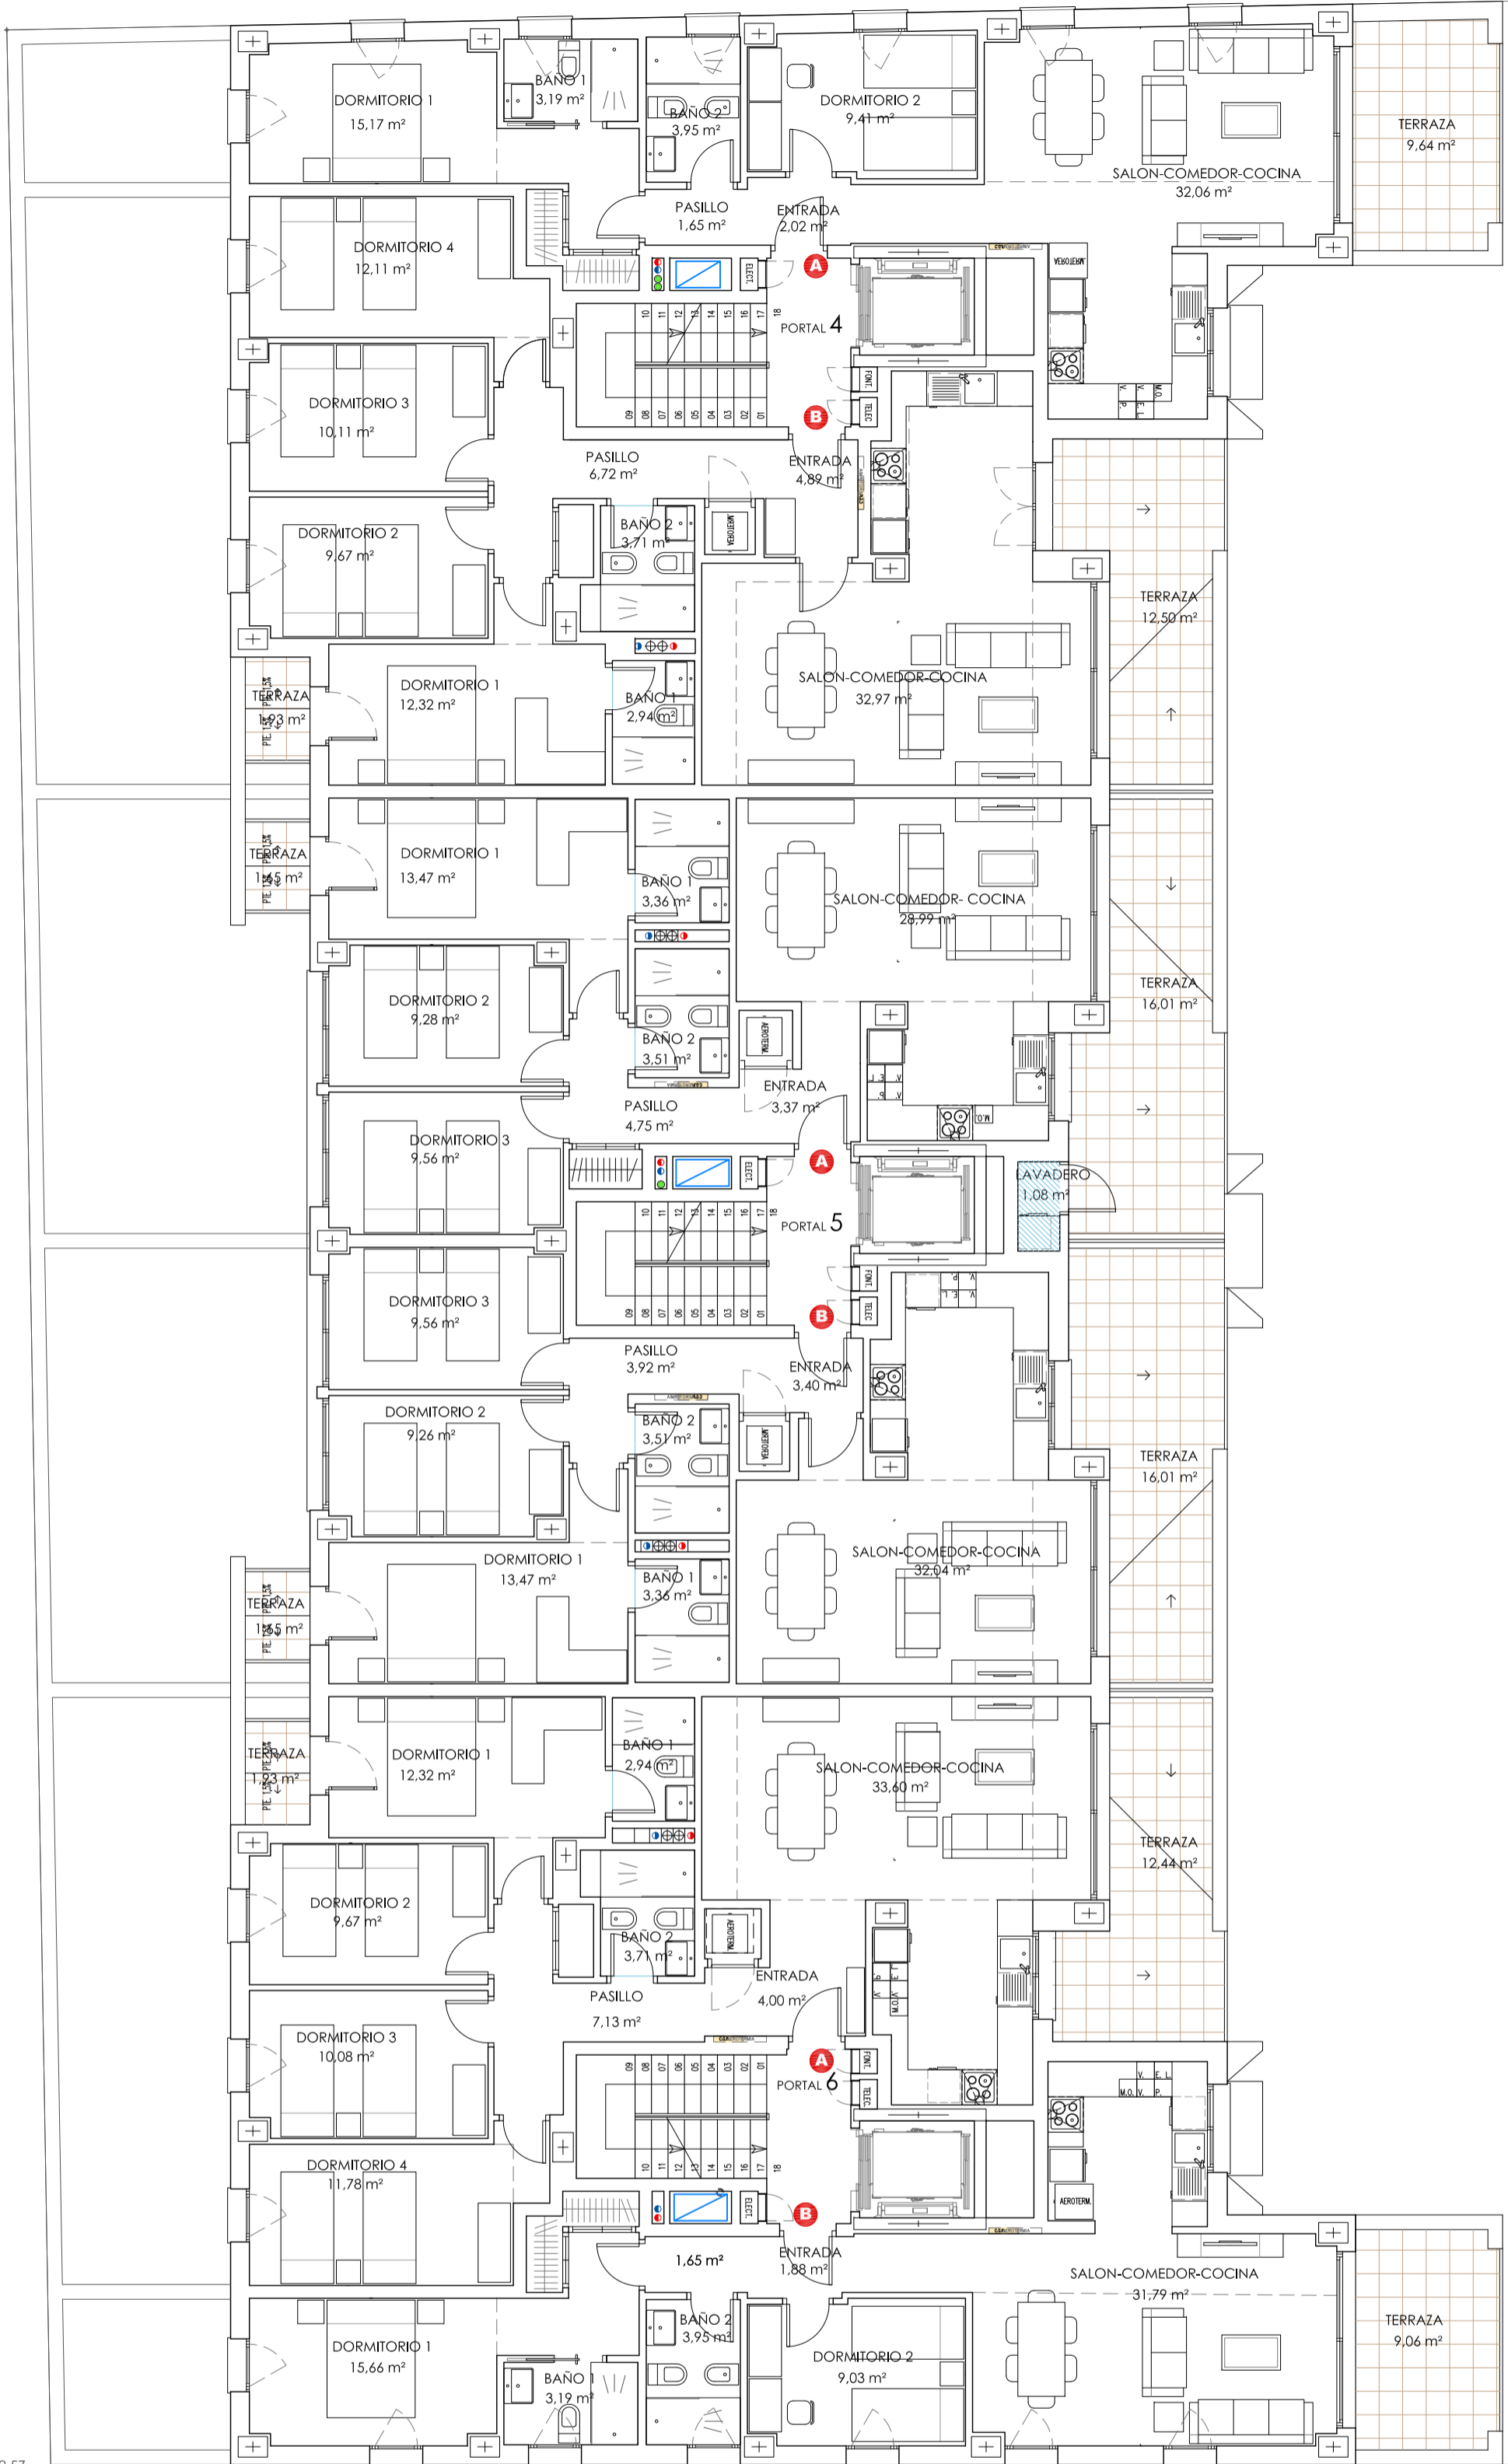


662.73

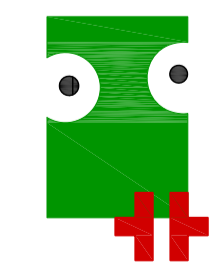

662.57

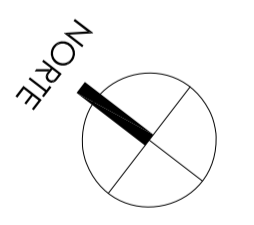

PLANO N°
B.03

PROYECTO BASICO DE VIVIENDAS, GARAJE Y PISCINA

PARCELA R4 DEL P.P.A. ARMILLA

plano PLANTA 1ª. MOBILIARIO Y SUPERFICIES. ACCESIBILIDAD

ESCALA 1:100

promotor NEVADA GARDEN IV S.COOP.AND.

ABRIL 2021

FERNANDO VALLEJO MONTES arquitecto



Calle Carro de los Machos, nº 38, Edificio Altium, Bajo 8, 18008 Granada, Tfno: 958 133 731 e-mail: estudio@fernando-vallejo.com www.fernando-vallejo.com